


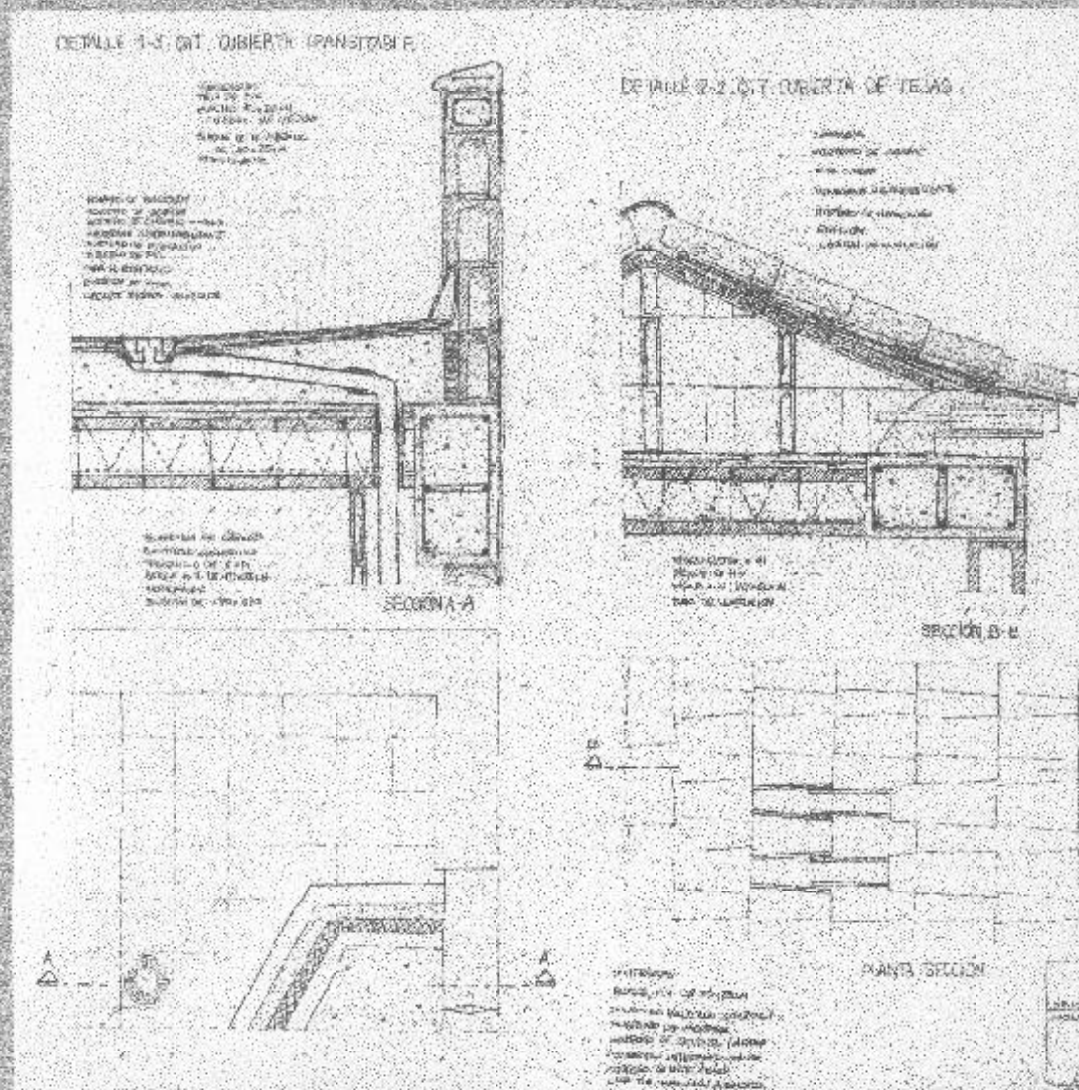

PRACTICAS DE DIBUJO DE DETALLES ARQUITECTONICOS.



Práctica QA-QT-05

GRUPO-01

Profesor: José M. ALONSO LÓPEZ

Curso 2004 / 05
CURSO 2004/05



DESARROLLO DE DETALLES CONSTRUCTIVOS:

Nº5
(Q) Cubiertas: Azoteas Transitables y de Tejados de Tejas

Prácticas de dibujo de detalles arquitectónicos

álbum
de
detalles
arquitectónicos



APLICACIÓN A LOS PLANOS DE DETALLES. REPRESENTACIÓN GRÁFICA DE CUBIERTAS (Q):

Q.A.T.: Azoteas Transitables.

Q.T.T.: Tejados de Tejas.

Dada la Planta de Distribución de un Aparthotel, cuya descripción gráfica se adjunta, **determinar gráficamente** según las especificaciones NTE-QA y NTE-QT, los datos y características constructivas anexos al caso práctico:

I.- A MANO ALZADA los planos que a continuación enumeraremos incluyendo en éstos todos los datos complementarios necesarios para su interpretación.

1.- Planta esquemática de cubiertas con distribución de pendientes en azoteas planas transitables y faldones inclinados en tejados de tejas. Todo ello se graficará según las especificaciones NTE-QAT y NTE-QTT.

2.- Detalle de formación de pendiente QAT 1-1. Formación de faldón en azotea plana y encuentro con parapetos reflejando el detalle de evacuación de aguas mediante cazoleta sifónica. Sección vertical y Planta-sección horizontal despiezada. Se procederá a la materialización de los elementos en sección.

3.- Detalle de formación de pendiente QTT 2-2. Formación de faldón inclinado mediante tabiquillos de b.h.v reflejando el detalle de evacuación de aguas en aleros. Sección vertical y Planta-sección horizontal despiezada. Se procederá a la materialización de los elementos en sección.

4.- Despiece isométrico de conjunto. Se presentará mediante proyección isométrica e incluirá despieces, cortes espaciales de materiales, vaciado de volúmenes, visualización radiográfica de armaduras,..etc., que faciliten la lectura tridimensional y redunden en las interrelaciones constructivas de detalle propuesto incidiendo en los detalles de impermeabilización de las cubiertas.

II.- DELINEADO A TINTA de los detalles anteriormente propuestos a las escalas adecuadas.


Todos los trabajos se presentarán en formato UNE-A2, papel opaco blanco,

Prácticas de dibujo de detalles arquitectónicos

dibujo
de
detalles
arquitectónicos




Aparthotel: PLANTA ALTA

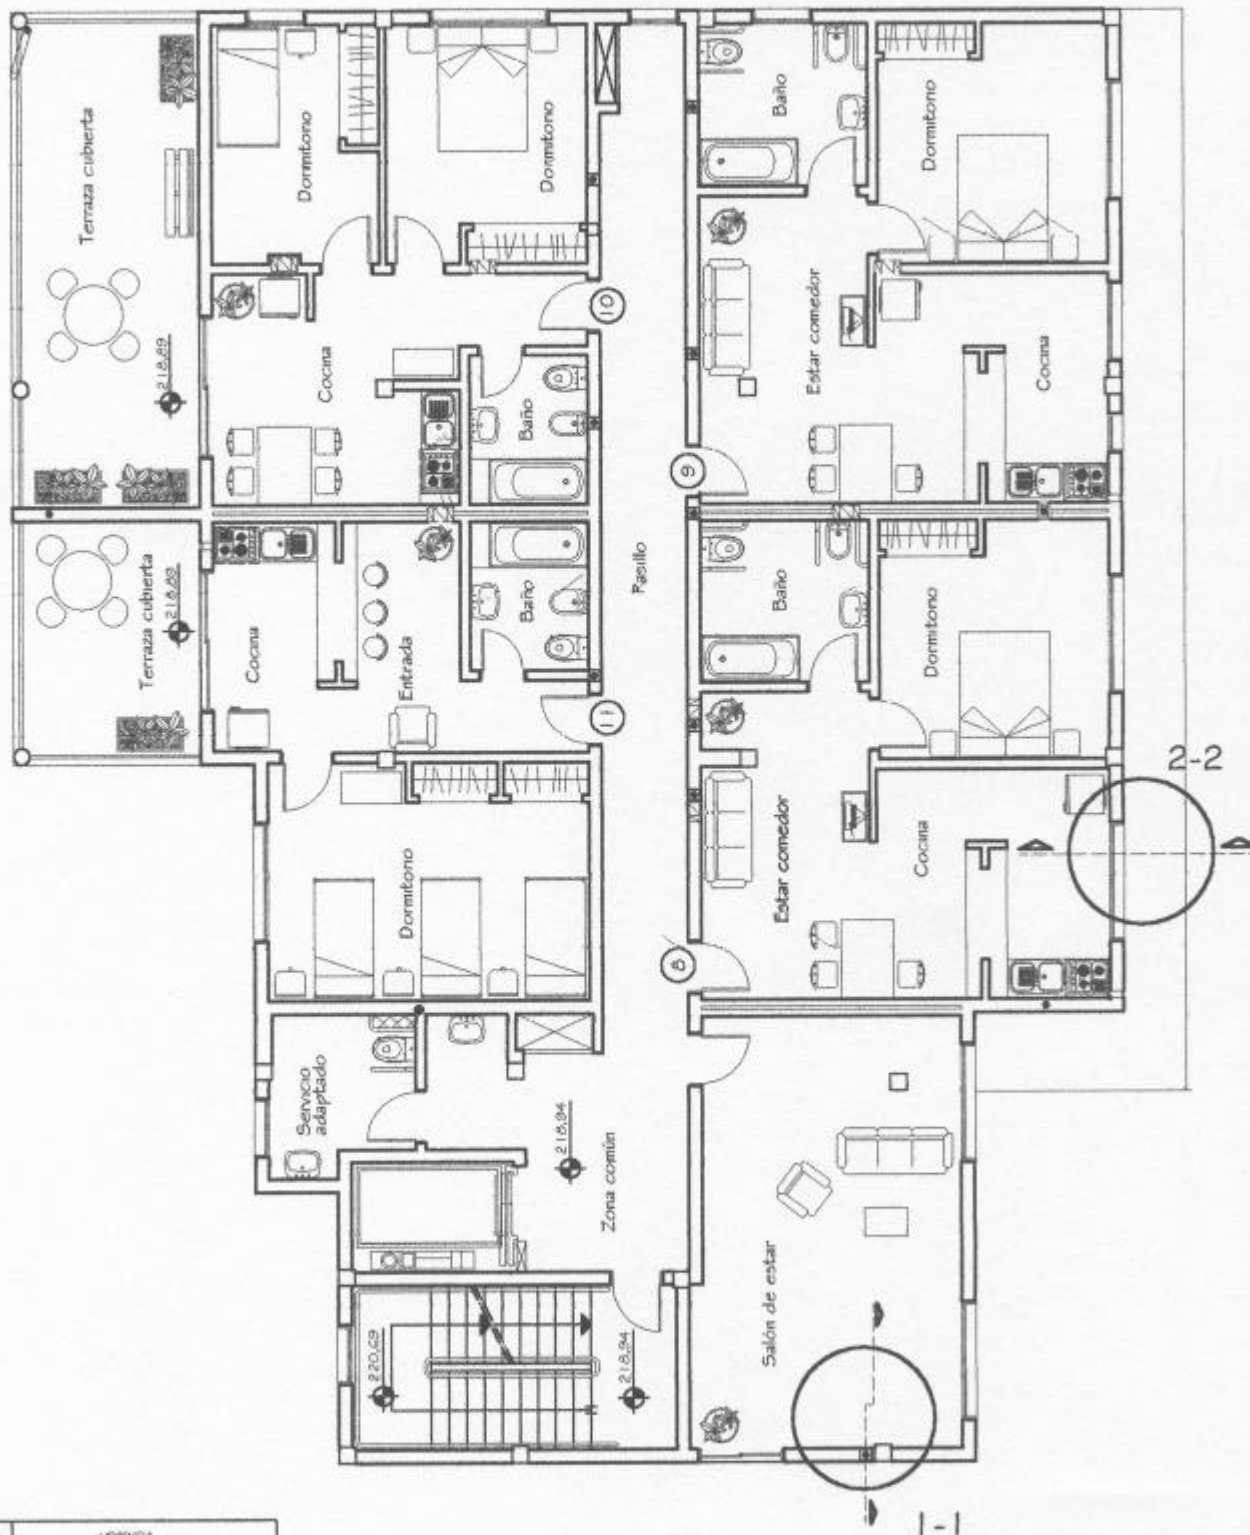

Simbolo	LEYENDA
	SINIENTE DE VIBRACIÓN
	SOUND
	CALCULACIÓN DE VIBRACIÓN
	DIRECCIÓN DE VIBRACIÓN


Prácticas de dibujo de detalles arquitectónicos

dibujo
de
detalles
arquitectónicos

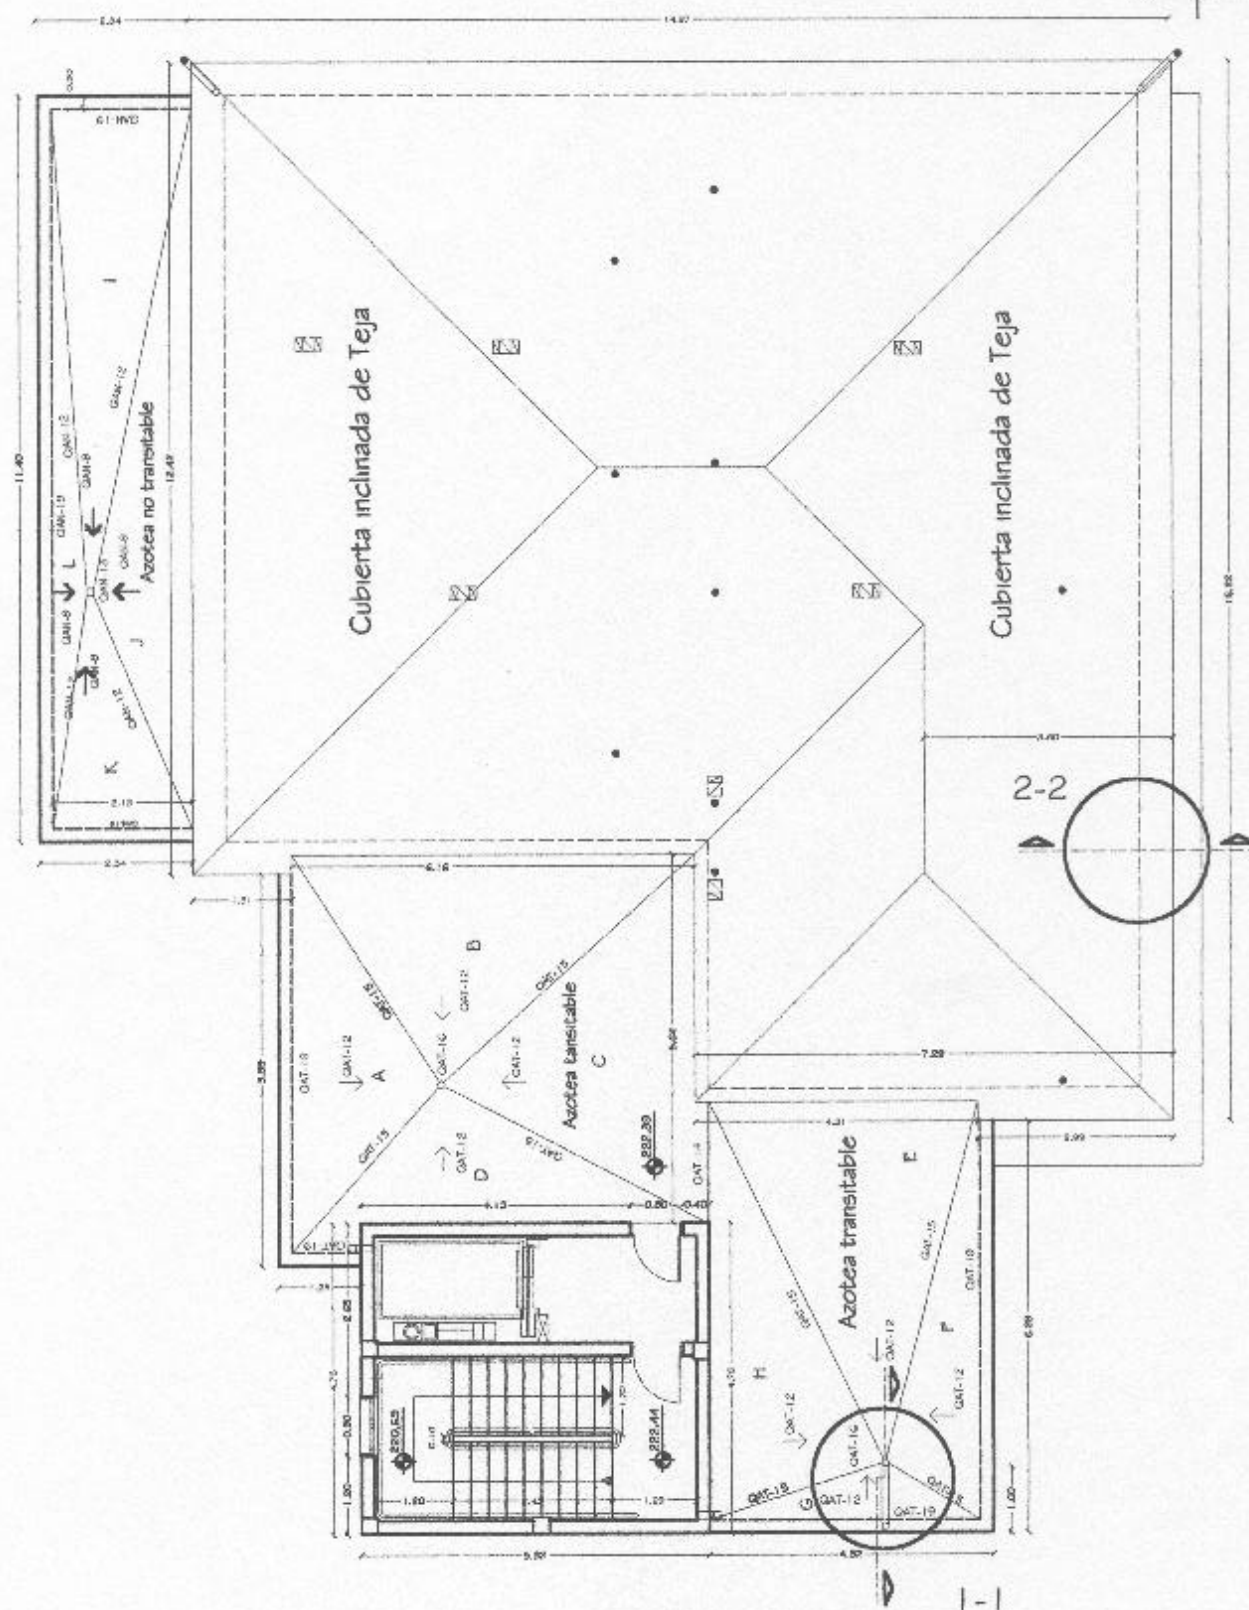


Prácticas de dibujo de detalles arquitectónicos

dibujo
de
detalles
arquitectónicos

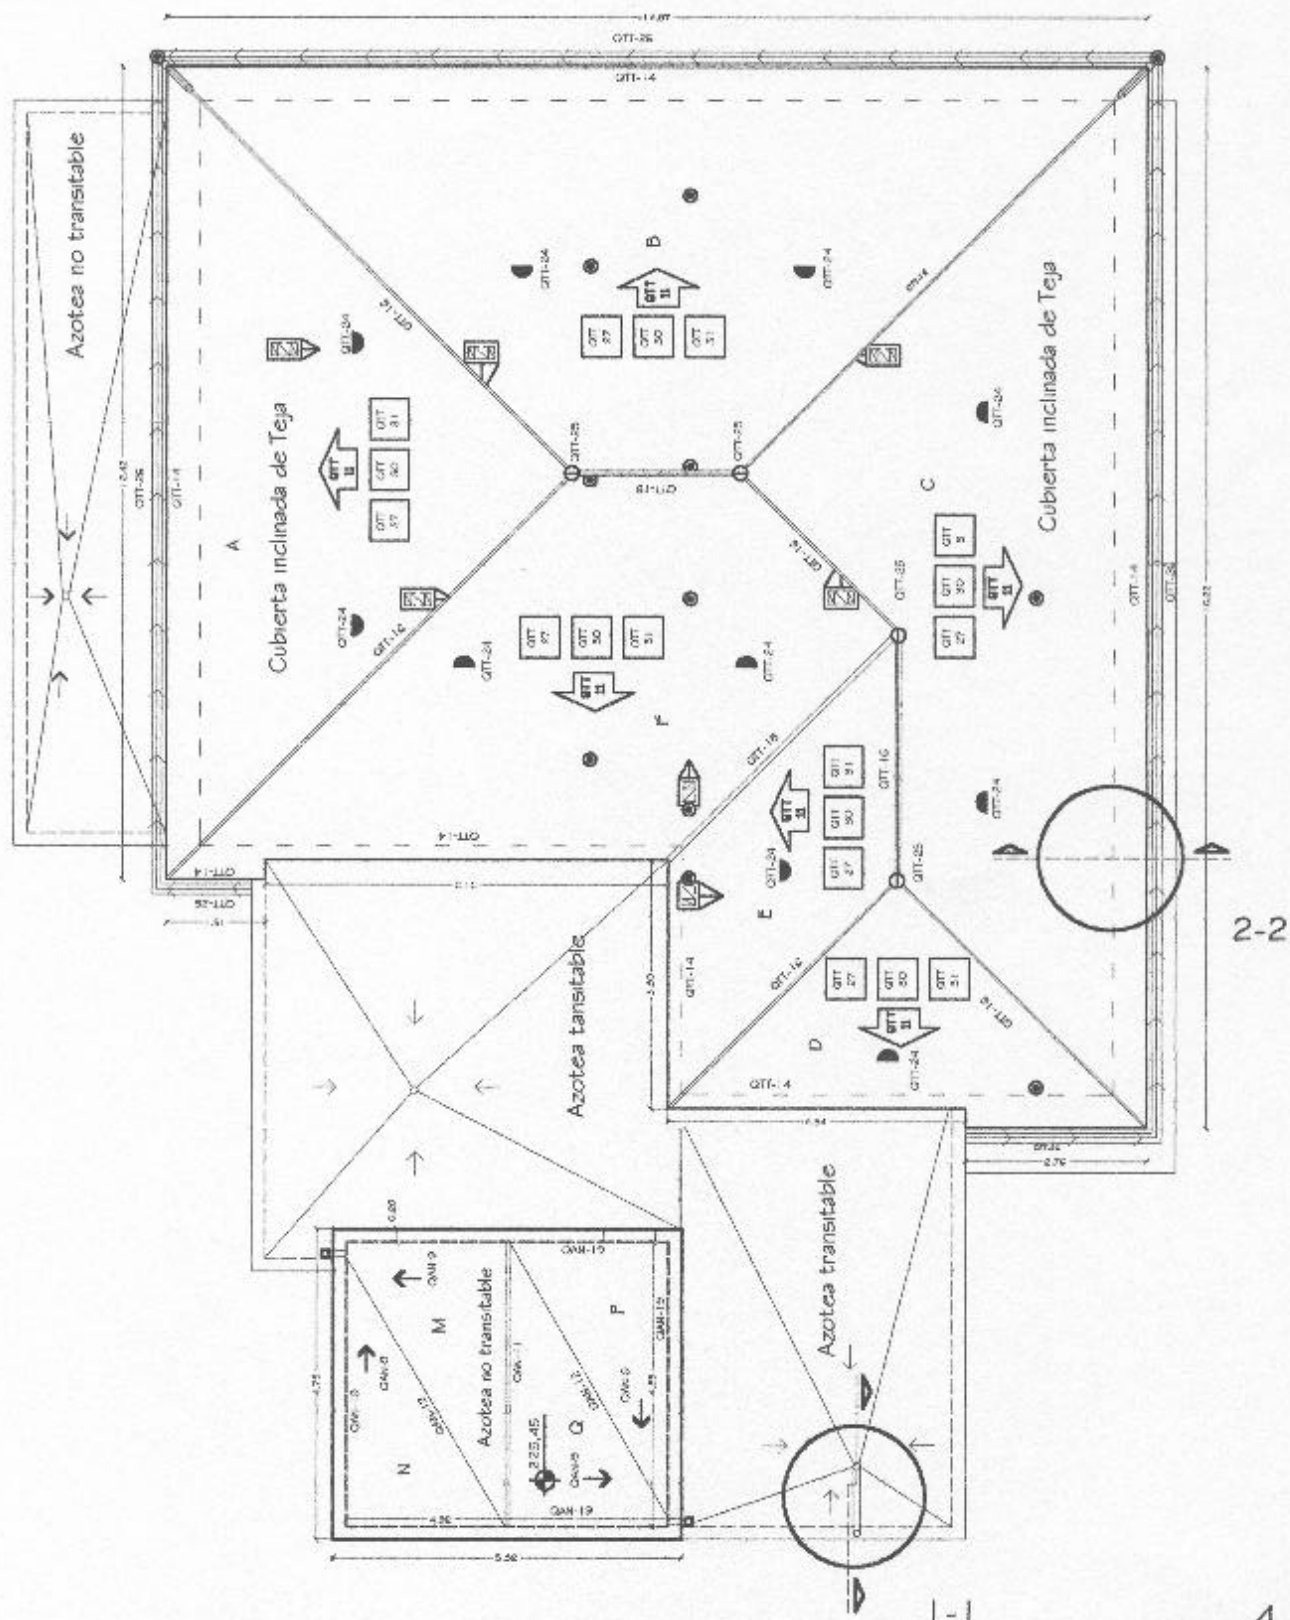

Prácticas de dibujo de detalles arquitectónicos



dibujo
de
detalles
arquitectónicos

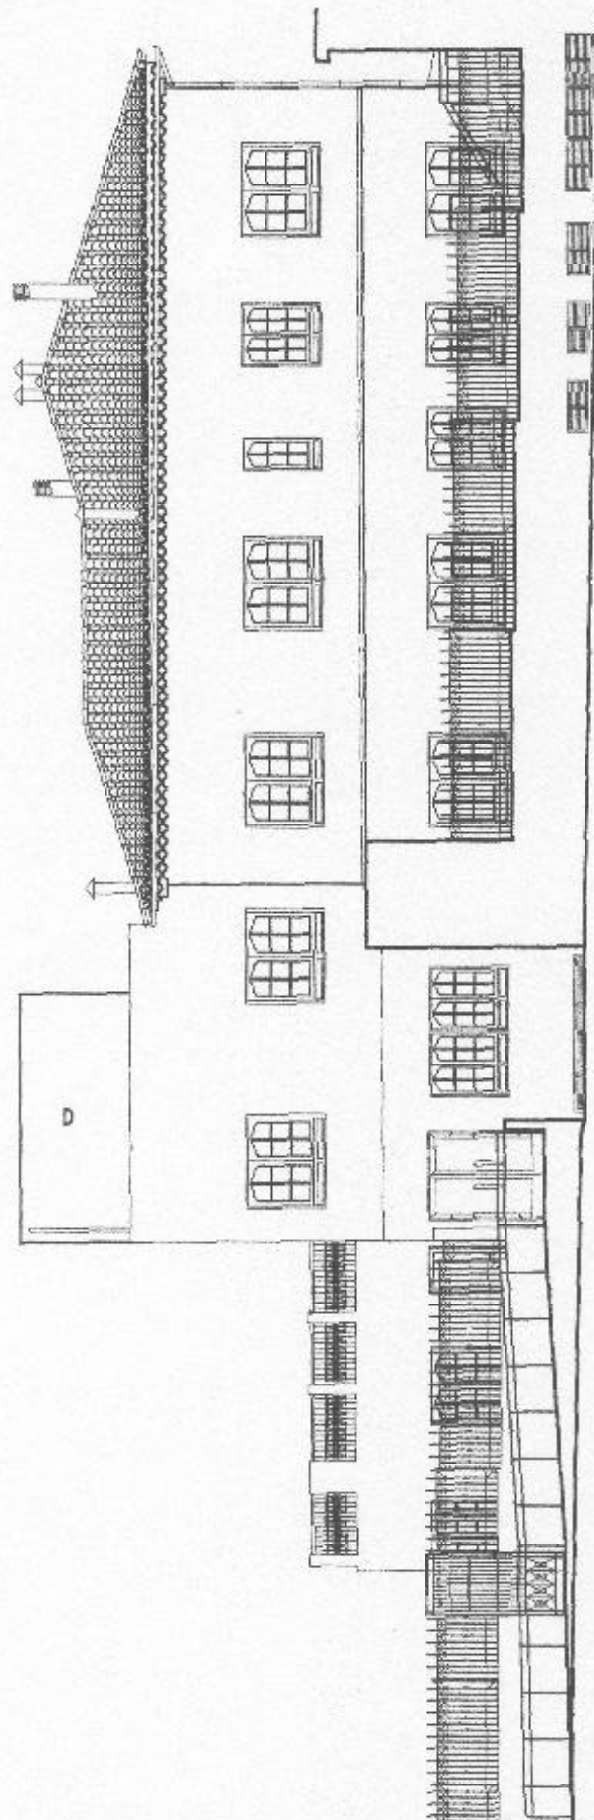

FACHADA SURESTE

Prácticas de dibujo de detalles arquitectónicos

dibujo
de
detalles
arquitectónicos

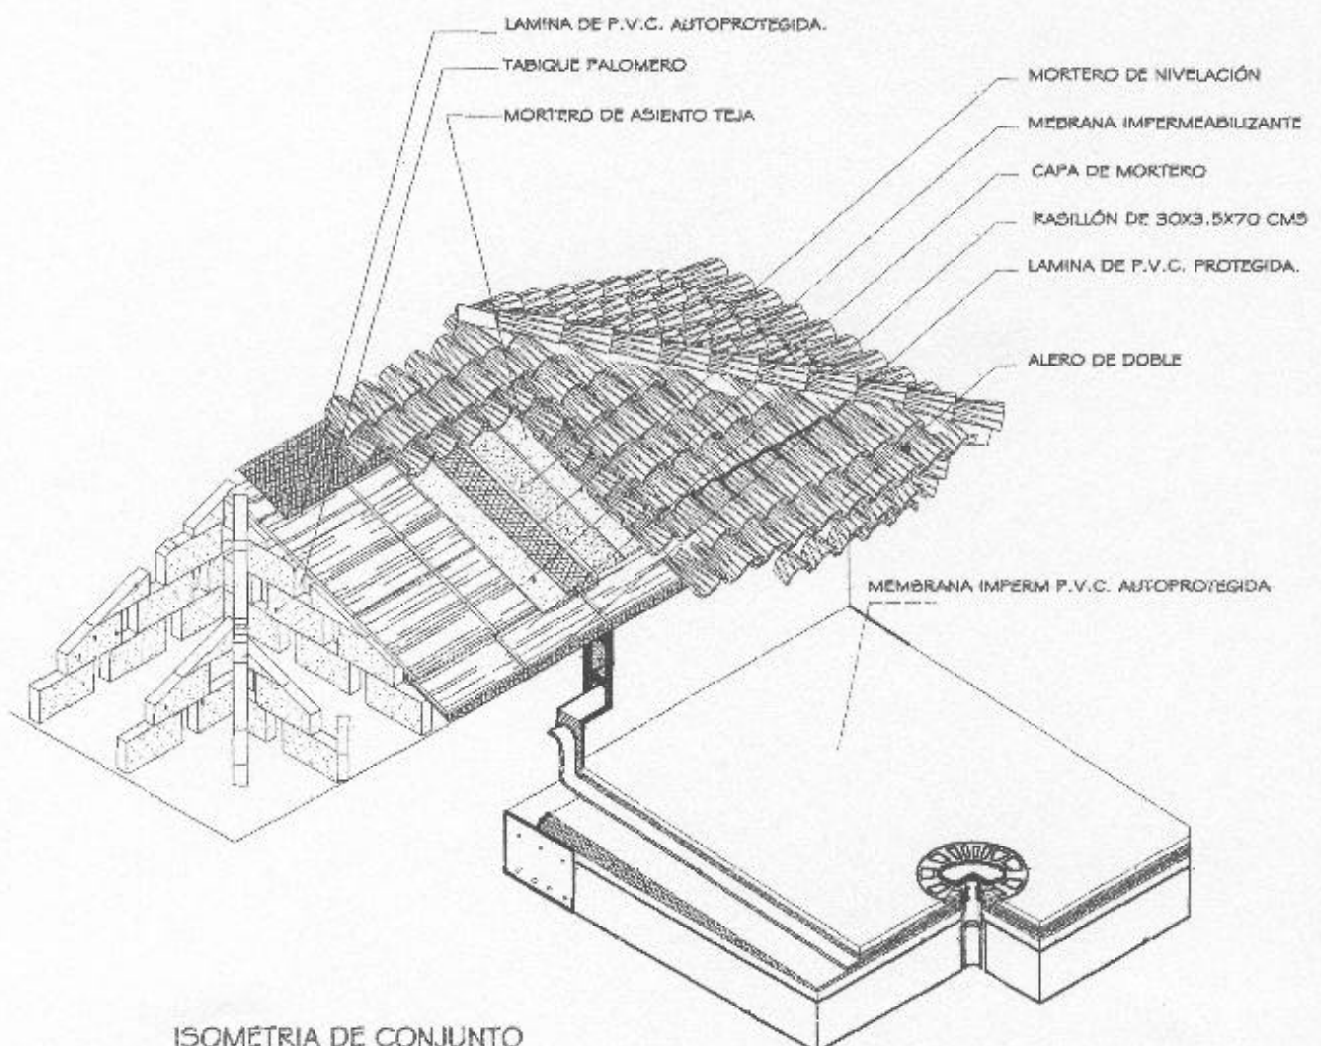
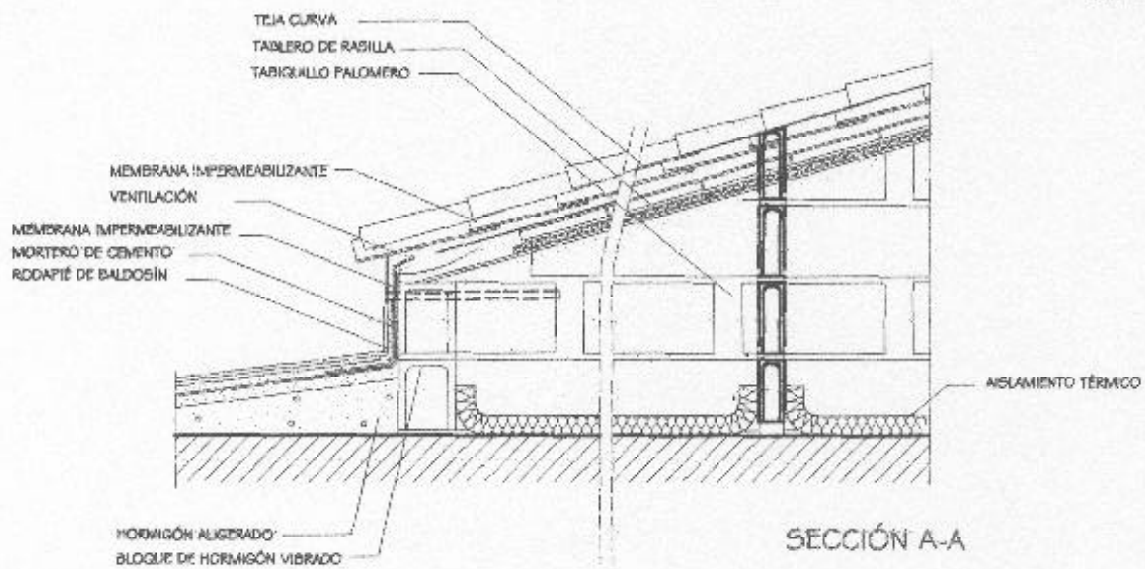


Prácticas de dibujo de detalles arquitectónicos

dibujo
de
detalles
arquitectónicos



SECCIÓN POR
CAZOLETA
SIFÓNICA

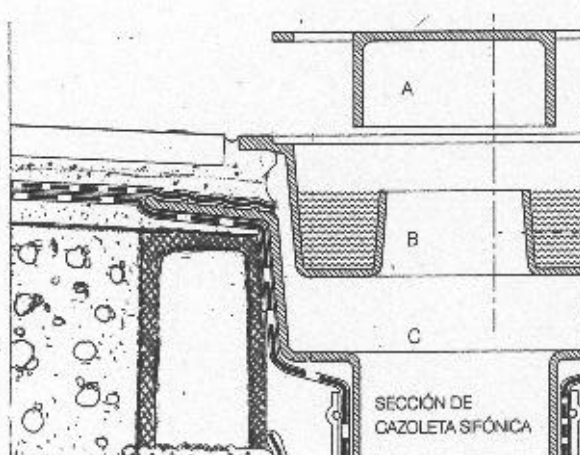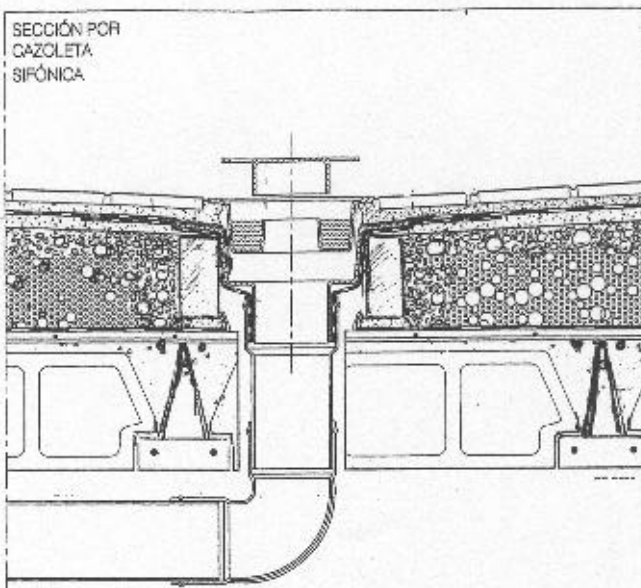

PERSPECTIVA SECCIONADA
DE LA CAZOLETA SIFÓNICA

